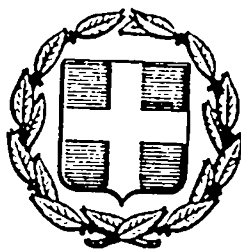


ΕΦΗΜΕΡΙΣ ΤΗΣ ΚΥΒΕΡΝΗΣΕΩΣ
ΤΗΣ ΕΛΛΗΝΙΚΗΣ ΔΗΜΟΚΡΑΤΙΑΣ

ΑΘΗΝΑ
8 ΜΑΪΟΥ 1984

ΤΕΥΧΟΣ ΤΕΤΑΡΤΟ

ΑΡΙΘΜΟΣ ΦΥΛΛΟΥ
303

ΠΕΡΙΕΧΟΜΕΝΑ

ΑΠΑΛΛΟΤΡΙΩΣΕΙΣ

ΑΠΟΦΑΣΕΙΣ

ΠΟΛΕΟΔΟΜΙΑ

ΑΠΟΦΑΣΕΙΣ

ΑΠΑΛΛΟΤΡΙΩΣΕΙΣ

ΑΠΟΦΑΣΕΙΣ

Αρ. 856 (1)

Κήρυξη ως αναδασωτέας δημόσιας δασικής έκτασης χιλίων διακοσίων ογδόντα δύο (1.282) τετραγ. μέτρων στη θέση «Οργώματα» περιφέρειας της Κοινότητας Σπηλιάς Ν. Λαρίσης.

Ο ΝΟΜΑΡΧΗΣ ΛΑΡΙΣΗΣ

Έχοντας υπόψη:

1. Τις διατάξεις για διοικητική αποκέντρωση.
2. Τις διατάξεις της παραγρ. 3 του άρθρου 117 του Συντάγματος του 1975.
3. Τις διατάξεις του Ν. 998/79 «περί προστασίας των δασών κλπ» και ειδικότερα:
α) Του άρθρου 41 παράγρ. 1.
β) Του άρθρου 38 παράγρ. 1.
4. Τις διαταγές του Υπουργείου Γεωργίας:
α) 160417/1180/8.7.80
β) 182447/3049/24.9.80.
5. Την αριθ. 1856/16.3.84 πρόταση του Δασαρχείου Λάρισας περί κηρύξεως ως αναδασωτέας της αναφερομένης στο θέμα εκτάσεως, που παράνομα καταλήφθηκε και αποψιλώθηκε από τον Κων/νο Νικ. Δημολό κάτοικο Σπηλιάς κατά το μήνα Μάρτιο του έτους 1983 με σκοπό να αποκτήσει δικαιώματα νομής και κατοχής σ' αυτή, αποφασίζουμε:

Κηρύσσουμε ως αναδασωτέα, με σκοπό τη διατήρηση του χαρακτήρα της δασικής έκτασης, ώστε ν' αποκλεισθεί η διάθεση αυτής για άλλο προορισμό, τη δημόσια δασική έκταση εμβαδού χιλίων διακοσίων ογδόντα δύο (1.282) τετραγ. μέτρων, που παράνομα καταλήφθηκε και αποψιλώθηκε και βρίσκεται στη θέση «Οργώματα» περιφέρειας της Κοινότητας Σπηλιάς Νομού Λαρίσης.

Προσδιορίζεται από τα στοιχεία ΑΒΓΔ και έχει όρια:
Ανατολικά: Με Ρευματίδιο Μουντζούνι.
Δυτικά: Με χέρσο αγρό Κων. Κατσίβελου.
Βόρεια: Με αγρό Κων/νου Νικ. Δημολού.
Νότια: Με δασικό δρόμο Σπηλιάς-Ανατολής.
Όπως φαίνεται στο συνημμένο διάγραμμα που αποτελεί αναπόσπαστο μέρος της απόφασης αυτής.

Η δασική βλάστηση θα αποκατασταθεί με φυσική αναγέννηση.

Η απόφαση αυτή να δημοσιευθεί στην Εφημερίδα της Κυβερνήσεως.

Λάρισα, 30 Μαρτίου 1984

Ο Νομάρχης
ΑΠΟΣΤ. ΒΛΑΣΙΑΔΗΣ

ΠΡΟΧΕΙΡΟΝ

Σχεδιάγραμμα Καταληφθείσης δημοσίας δασικής
Εκτάσεως στή Δ.Θ. "Οργώματα Σπηλιάς"
Από τόν Κων/νο Ν. Δημολό Εμβαδού 1,282 στρ.

ΚΛΙΜΑΚΑ 1:300

Β

Αγρός Κ. Δημολού (ιδίου)

286 / 36 μ.

Γ

μικροτεχνίτη

376 / 37.00

Δ

Χέρσος αγρό Κων/νου Κατσιβάλου

160 / 40.00

Ανήκει στή 856/30-3.1984 απόφαση Νομάρχη Λαρίσης

Ε = 1,282 στρ.

Β

Α

δασική

856 / 24.00

οδός Σπηλιάς - Ανατολής

Λάρισα 2.4.84
Σ. Συνεκάκης Τεχν. Δασονόμος

12-3-1984

ΠΟΛΕΟΔΟΜΙΑ

ΑΠΟΦΑΣΕΙΣ

Αρ. Γ. 23998/1133 (2)

Αναστολή οικοδομικών εργασιών και χορήγηση οικοδομικών αδειών στην εκτός σχεδίου περιοχή «Σχιστού» του Δήμου Περάματος (Αττικής).

Ο ΥΠΟΥΡΓΟΣ ΧΩΡΟΤΑΞΙΑΣ, ΟΙΚΙΣΜΟΥ ΚΑΙ ΠΕΡΙΒΑΛΛΟΝΤΟΣ

Έχοντας υπόψη:

1. Τις διατάξεις του Ν. 1337/1983 «Επέκταση των πολεοδομικών σχεδίων, οικιστική ανάπτυξη και σχετικές ρυθμίσεις» (ΦΕΚ 33/Α) και ειδικότερα το άρθρο 4.

2. Την υπ' αριθ. 44690/768/30.8.83 απόφαση του Υπουργού Χωροταξίας, Οικισμού και Περιβάλλοντος για μεταβίβαση εξουσίας υπογραφής «Με εντολή Υπουργού» στο Γενικό Γραμματέα και τους Προϊσταμένους Διευθύνσεων και Τμημάτων του Υπουργείου Χωροταξίας, Οικισμού και Περιβάλλοντος (ΦΕΚ 539/Β/14.9.83).

3. Την υπ' αριθ. 19658/841/14.4.1983 απόφαση του Υπουργού Χωροταξίας, Οικισμού και Περιβάλλοντος, «Κίνηση της διαδικασίας του Γενικού Πολεοδομικού Σχεδίου του Ηπειρωτικού Τμήματος Ανατολικής Αττικής» (ΦΕΚ 154/Δ), αποφασίζουμε:


α) Αναστέλλονται για έξι (6) μήνες οι οικοδομικές εργασίες και η χορήγηση οικοδομικών αδειών στην εκτός σχεδίου περιοχή «Σχιστού» του Δήμου Περάματος (Αττικής) όπως φαίνεται να περικλείεται με κυανή γραμμή στο σχετικό πρωτότυπο διάγραμμα σε κλίμακα 1:5000 που θεωρήθηκε από τον Προϊστάμενο της Διευθύνσεως Πολεοδομικών Εφαρμογών με την υπ' αρ. Γ. 23998/1984 πράξη του και που συνοπτικό του αντίτυπο δημοσιεύεται με την παρούσα απόφαση.


β) Η ισχύς της παρούσας απόφασης αρχίζει από τη δημοσίευση της στην Εφημερίδα της Κυβερνήσεως.


Αθήνα, 9 Απριλίου 1984

Με εντολή Υπουργού

Ο Γενικός Γραμματέας
ΓΙΑΝΝΗΣ ΚΑΛΑΝΤΙΔΗΣ

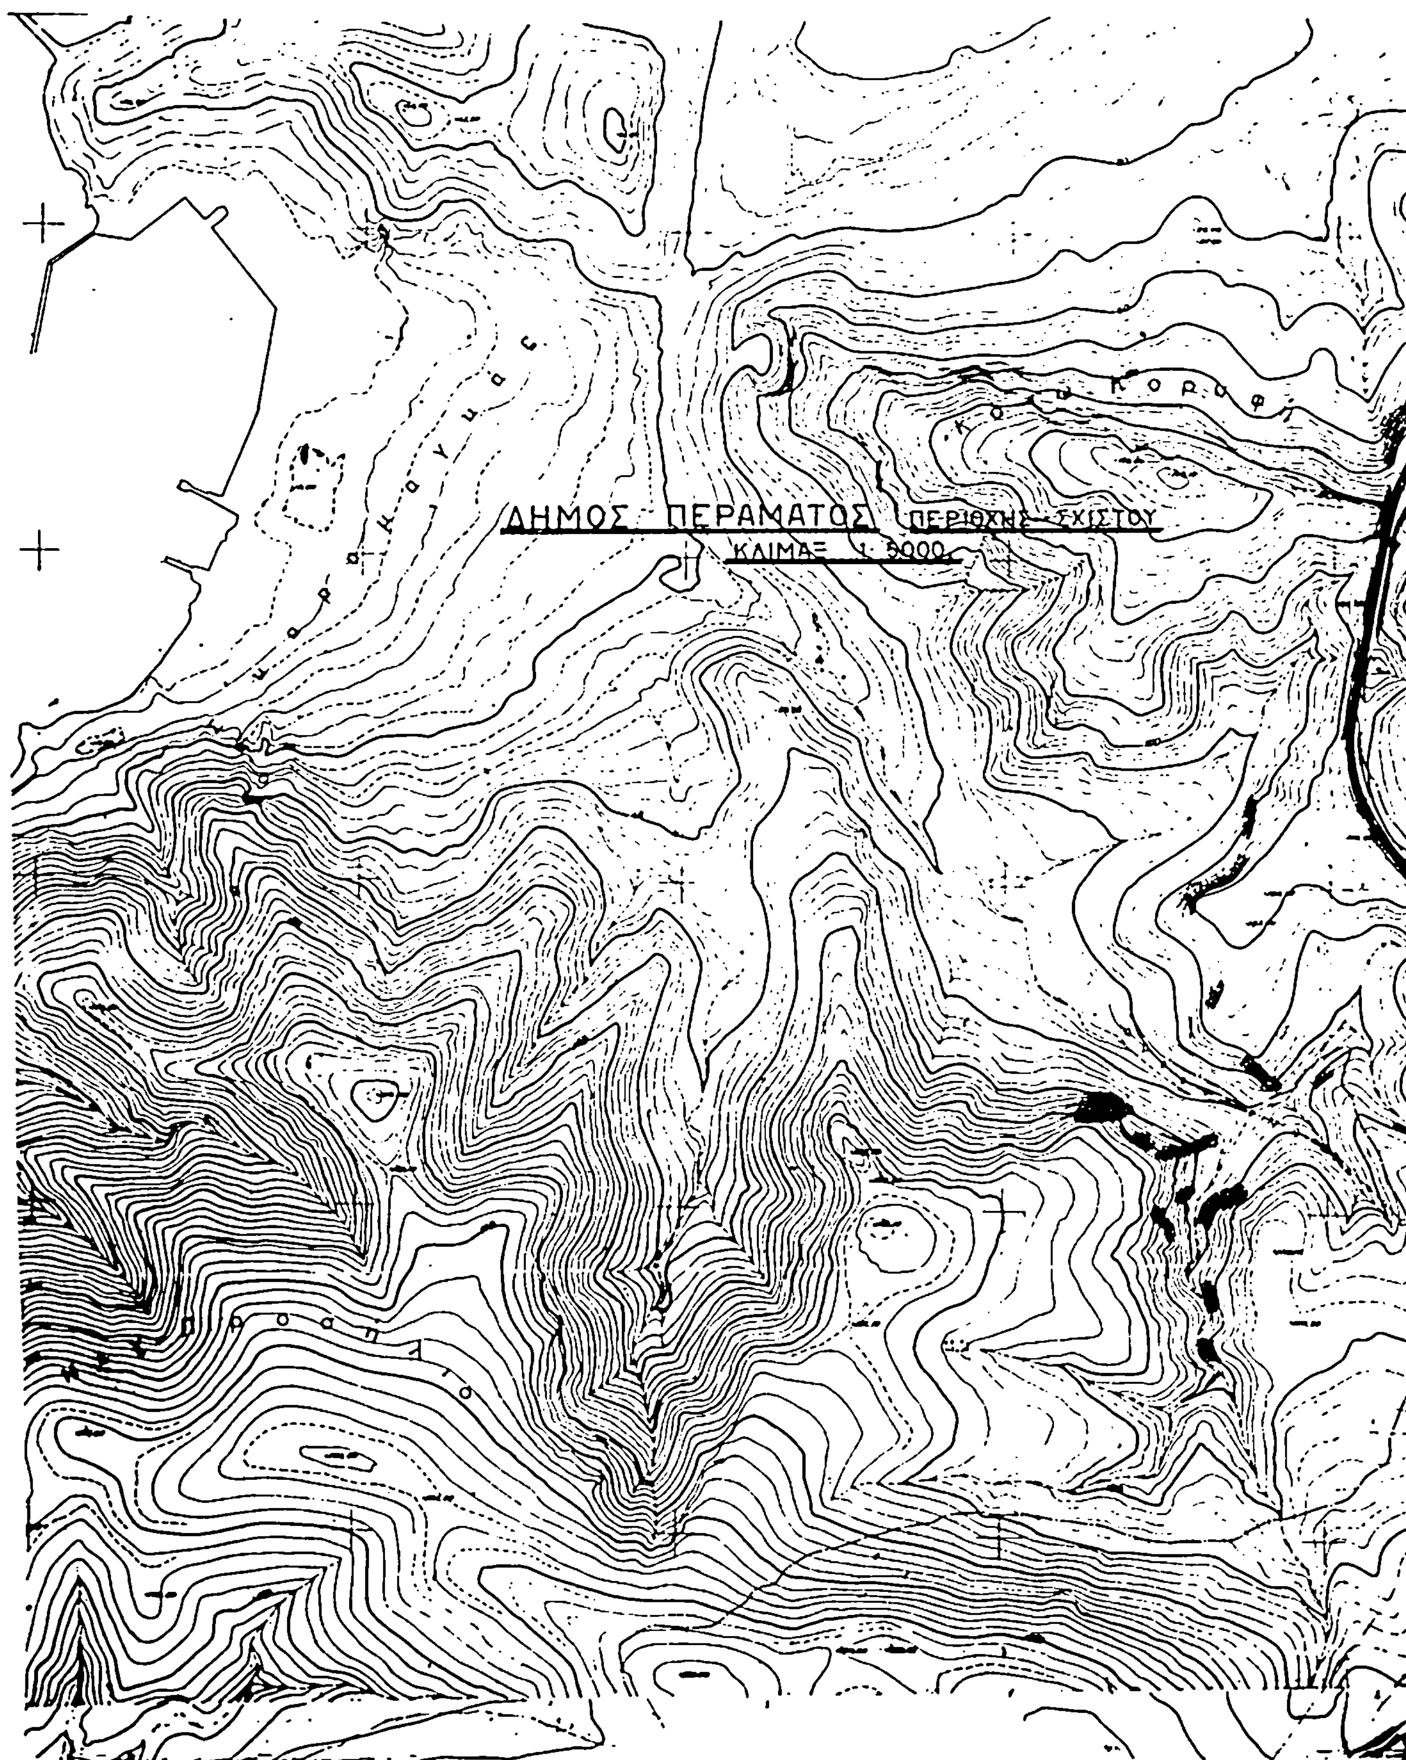
ΔΗΜΟΣ ΠΕΡΑΜΑΤΟΣ ΠΕΡΙΟΧΗΣ ΣΧΙΣΤΟΥ
ΚΛΙΜΑΞ 1:5000

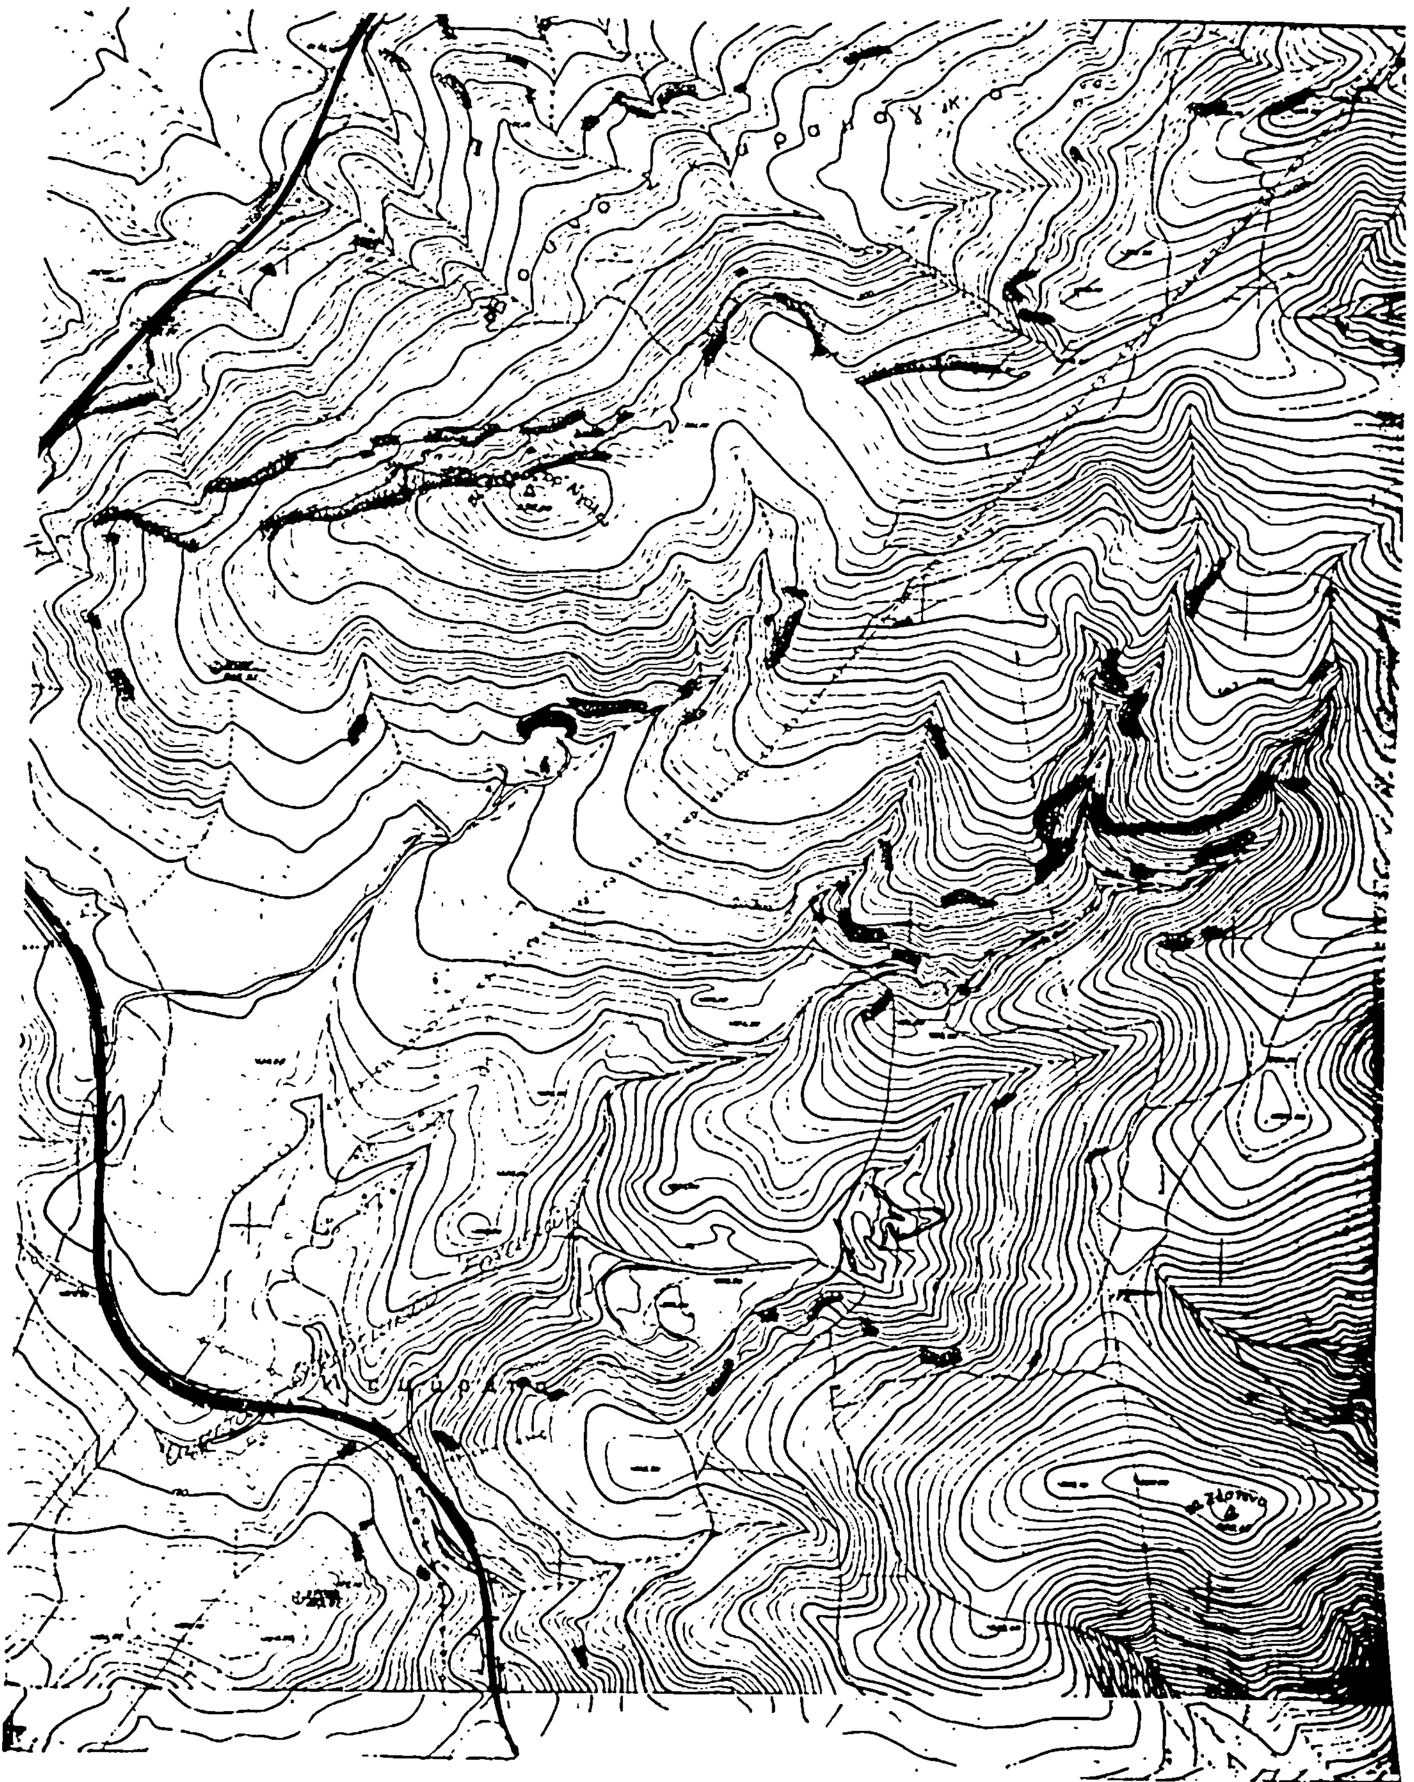

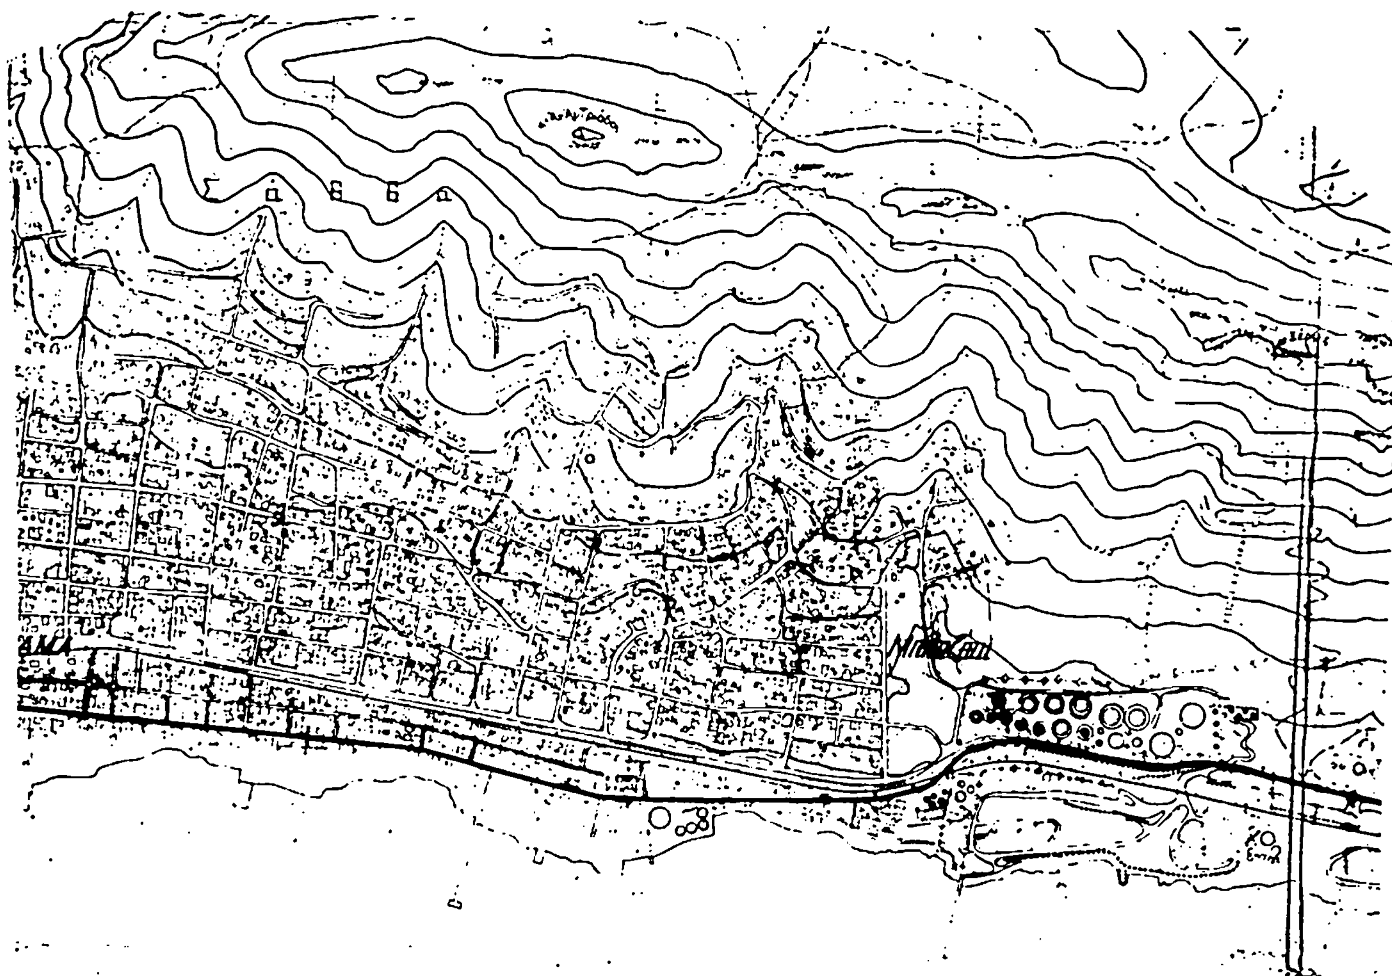

ΥΠΟΥΡΓΕΙΟ
ΧΩΡΟΤΑΞΙΑΣ ΟΙΚΙΣΜΟΥ & ΠΕΡΙΒΑΛΛΟΝΤΟΣ

Νέου Ιωνίου

Κερατσίνιο

ΥΠΟΥΡΓΕΙΟ

Ε2..../84

... αναστολής ανοικοδομήσεων ...

... ανοικοδομήσεων ...

στην εντός σχεδίου περιοχή ...

του Δήμου ... (Αττικής)

9 Απριλίου 1984

ΔΙΕΥΘΥΝΤΡΙΑ

Αρ. Γ.Π. 740 (3)

Άρση ασυμφωνιών υφισταμένων μεταξύ εγκεκριμένου σχεδίου και του επί του εδάφους εφαρμοσθέντος τοιούτου στην οδό Ιωαννίνων, από τη θέση ΚΤΕΛ Πρέβεζας μέχρι τη θέση «Φόρος».

Ο ΝΟΜΑΡΧΗΣ ΠΡΕΒΕΖΑΣ

Έχοντας υπόψη :

1. Το από 18.10.1925 Π. Δ/γμα (ΦΕΚ 322/Α'27.10. 1925) «περί τρόπου διορθώσεως ασυμφωνιών υφισταμένων μεταξύ εγκεκριμένου σχεδίου και του επί του εδάφους εφαρμοσθέντος τούτου».

2. Το άρθρο 2 παρ. 1γ του Δ/τος 10.5.1958 (ΦΕΚ 98/ 27.6.58) «περί καταργήσεως της επιτροπής της προβλεπόμένης από το άρθρο 3 παρ. 1 του Π. Δ/τος 18.10.1925».

3. Την υπ' αριθ. 58/22.2.1984 απόφαση του Δήμου Πρέβεζας (πρακτικό 4/1984) περί άρσεως ασυμφωνιών στην οδό Ιωαννίνων από την περιοχή του ΚΤΕΛ Πρέβεζας μέχρι τη θέση «Φόρος».

4. Το Β.Δ. από 27.8.1970 (ΦΕΚ 212/Δ/26.9.1970) «περί αναθεωρήσεως ρυμοτομικού σχεδίου Πρέβεζας των όρων και περιορισμών δομήσεως των οικοπέδων αυτού».

5. Την Τ.Υ. 1538/19.5.1979 Απόφαση Νομάρχου Πρέβεζας με την οποία κυρώθηκε η Τ.Υ. 4858/11/30.11.1978 πράξη τακτοποίησης, προσκύρωσης και αναλογισμού υποχρεώσεων του Τμήματος Πολεοδομίας και Π.Ε. για τη διάνοιξη της οδού Ιωαννίνων (τμήμα 2ο) καπό την ιδιοκτησία Απόστολου Πουρναρόπουλου μέχρι ΚΤΕΛ Πρέβεζας.

6. Τη Γ.Π. 1994/7.2.1983 απόφαση του Νομάρχη Πρέβεζας με την οποία κυρώνεται η Τ.Υ. 8280/12/1.12. 1978 πράξη του Τμήματος Πολεοδομίας και Π.Ε.Ν. Πρέβεζας όπως διορθώθηκε για τη διάνοιξη της οδού Ιωαννίνων (Τμήμα 1ο).


7. Την κατάσταση που διαμορφώθηκε λόγω εσφαλμένης αποτύπωσης του εγκεκριμένου σχεδίου πόλης στην περιοχή και την αναγκαιότητα διευθέτησης του προβλήματος με άρση της ασυμφωνίας μεταξύ σχεδίου και πραγματικότητας σύμφωνα με τις κείμενες διατάξεις, αποφασίζουμε:

Την άρση ασυμφωνιών υφισταμένων μεταξύ του εγκεκριμένου σχεδίου και του επί του εδάφους εφαρμοσθέντος τούτου στην οδό Ιωαννίνων από τη θέση ΚΤΕΛ Πρέβεζας μέχρι τη θέση «Φόρος» όπως φαίνεται στο συνημμένο τοπογραφικό διάγραμμα που ελέγχθηκε από τη Γιουματζίδου Σοφία Τοπ/φο Μηχ/κό με σύμβαση υπάλληλο της Υπηρεσίας και θεωρήθηκε από τον Προϊστάμενο του Τμήματος Πολεοδομίας και Π.Ε. Γεράσιμο Ρώσση Τοπ/φο Μηχ/κό με 2ο βαθμό.

Η παρούσα να δημοσιευθεί στην εφημερίδα της Κυβέρνησης.

Πρέβεζα, 23 Μαρτίου 1984

Ο Νομάρχης
ΚΩΣΤΑΣ ΣΤΡΑΤΙΝΑΚΗΣ

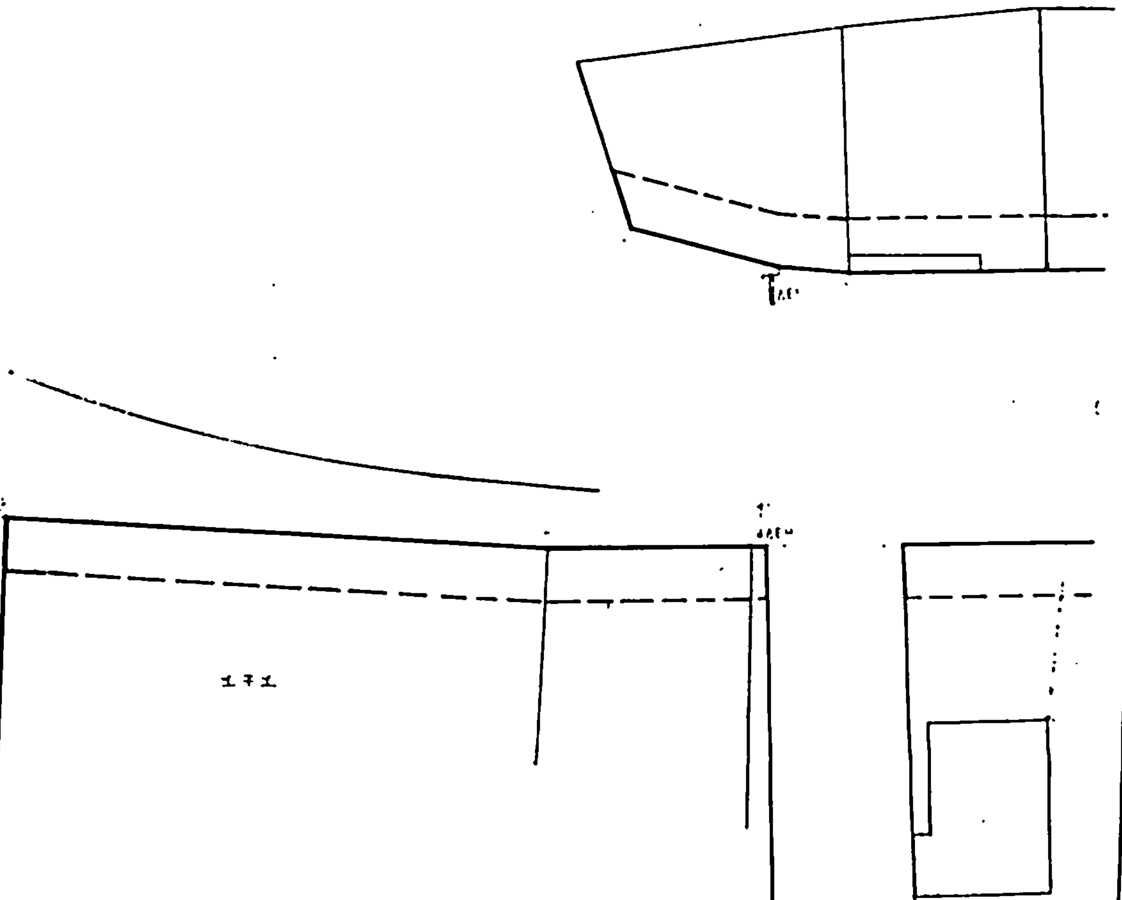

ΕΛΛΗΝΙΚΗ ΔΗΜΟΚΡΑΤΙΑ
ΝΟΜΑΡΧΙΑ ΠΡΕΒΕΖΑΣ
ΤΜΗΜΑ ΠΟΛΕΟΔΟΜΙΑΣ ρ ΠΕ

Τοπογραφικό διάγραμμα


Οδού Ιωαννίνων από το ΚΤΕΛ Πρέβεζας μέχρι το "Φόρο"
για την άρση ασυμφωνιών υφισταμένου μεταξύ εγκεκριμένου σχεδίου και επί του εδάφους εφαρμοσθέντος τοιούτου


κλίμακα: 1:200


Θεωρήθηκε
Πρέβεζα 23. 3. 1984
Ο Δ/ντής Τ.Π. κ. Π.Ε.

Πρέβεζα 23-3-1984

Γεράσιμος Ρώσσης
Τοπ/φος Μηχανικός με 2°β

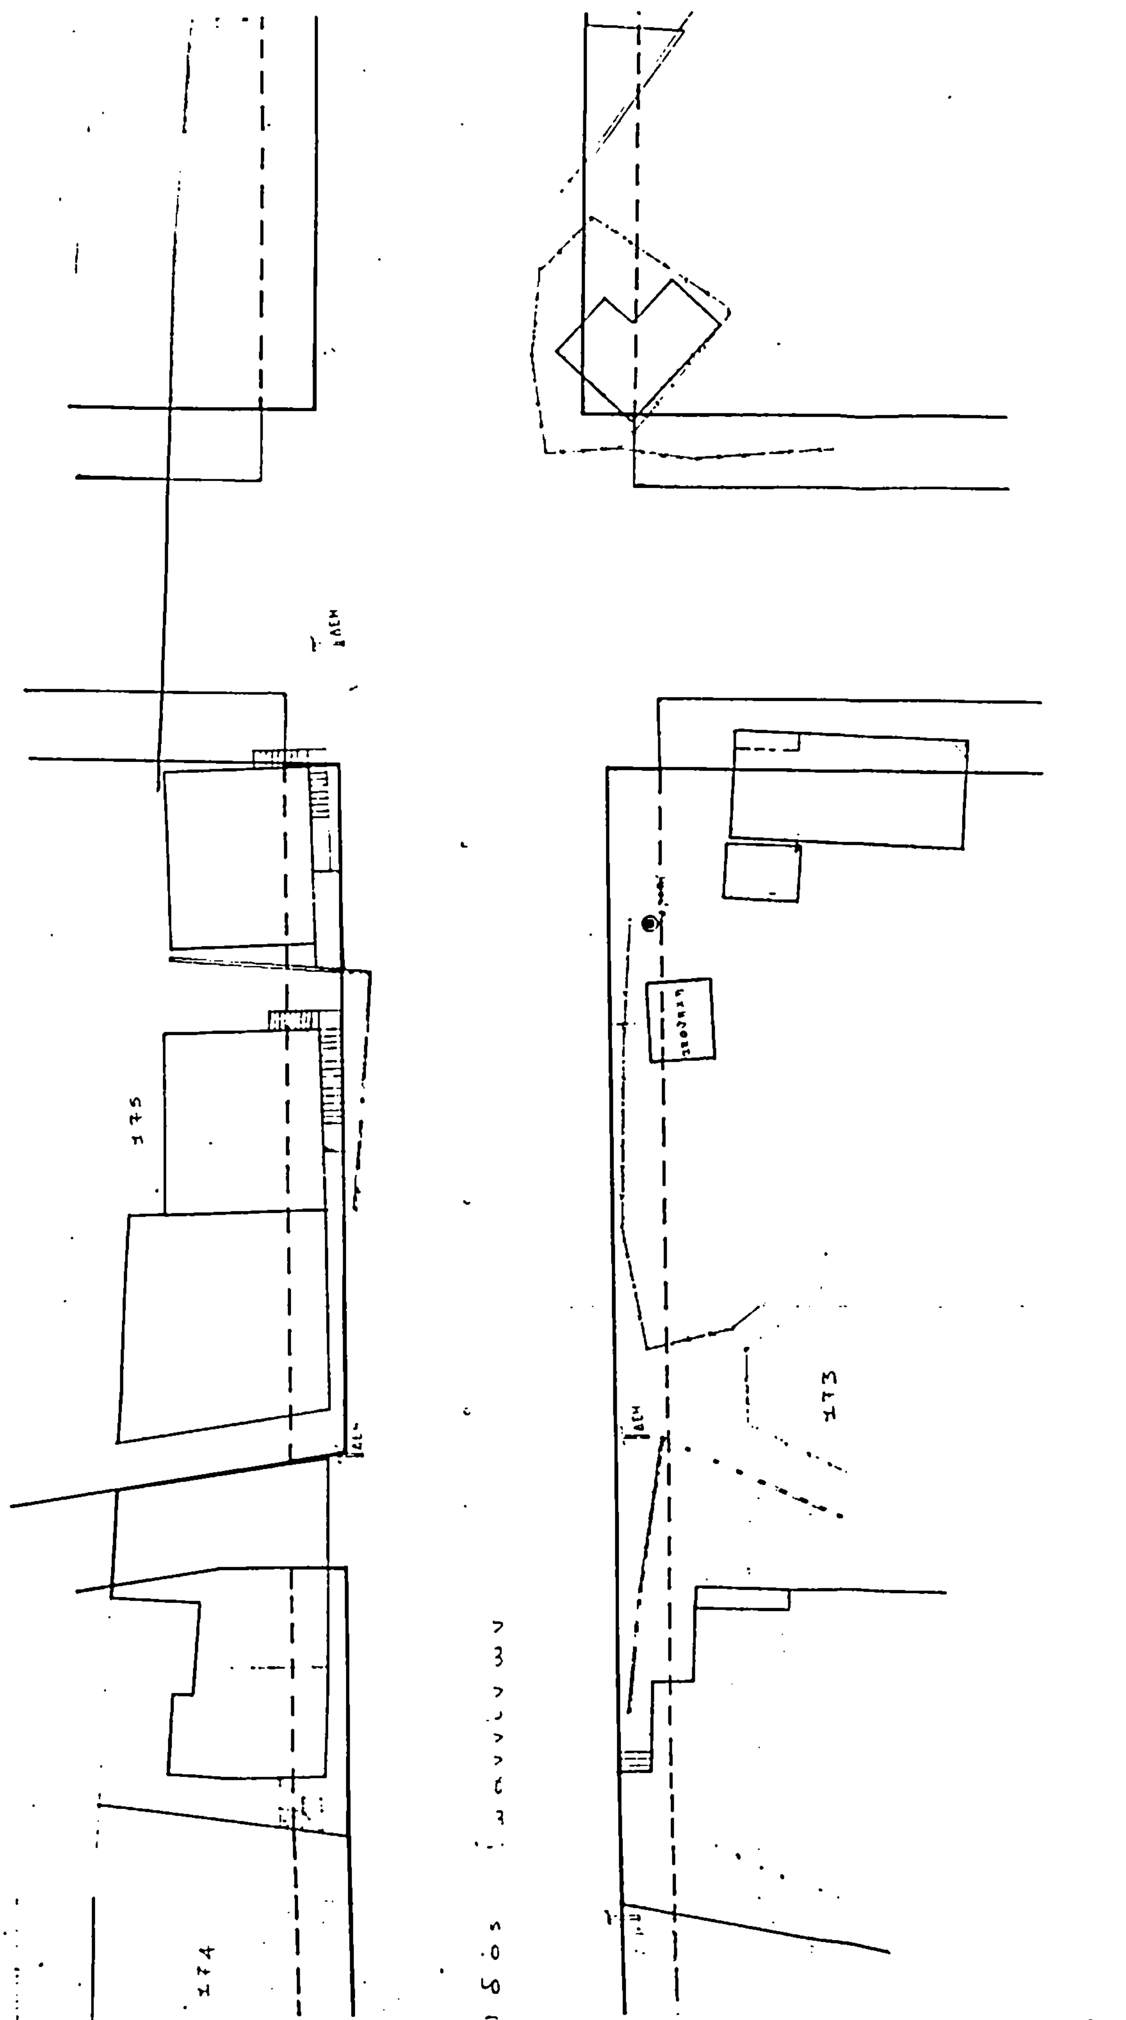
175
173
174

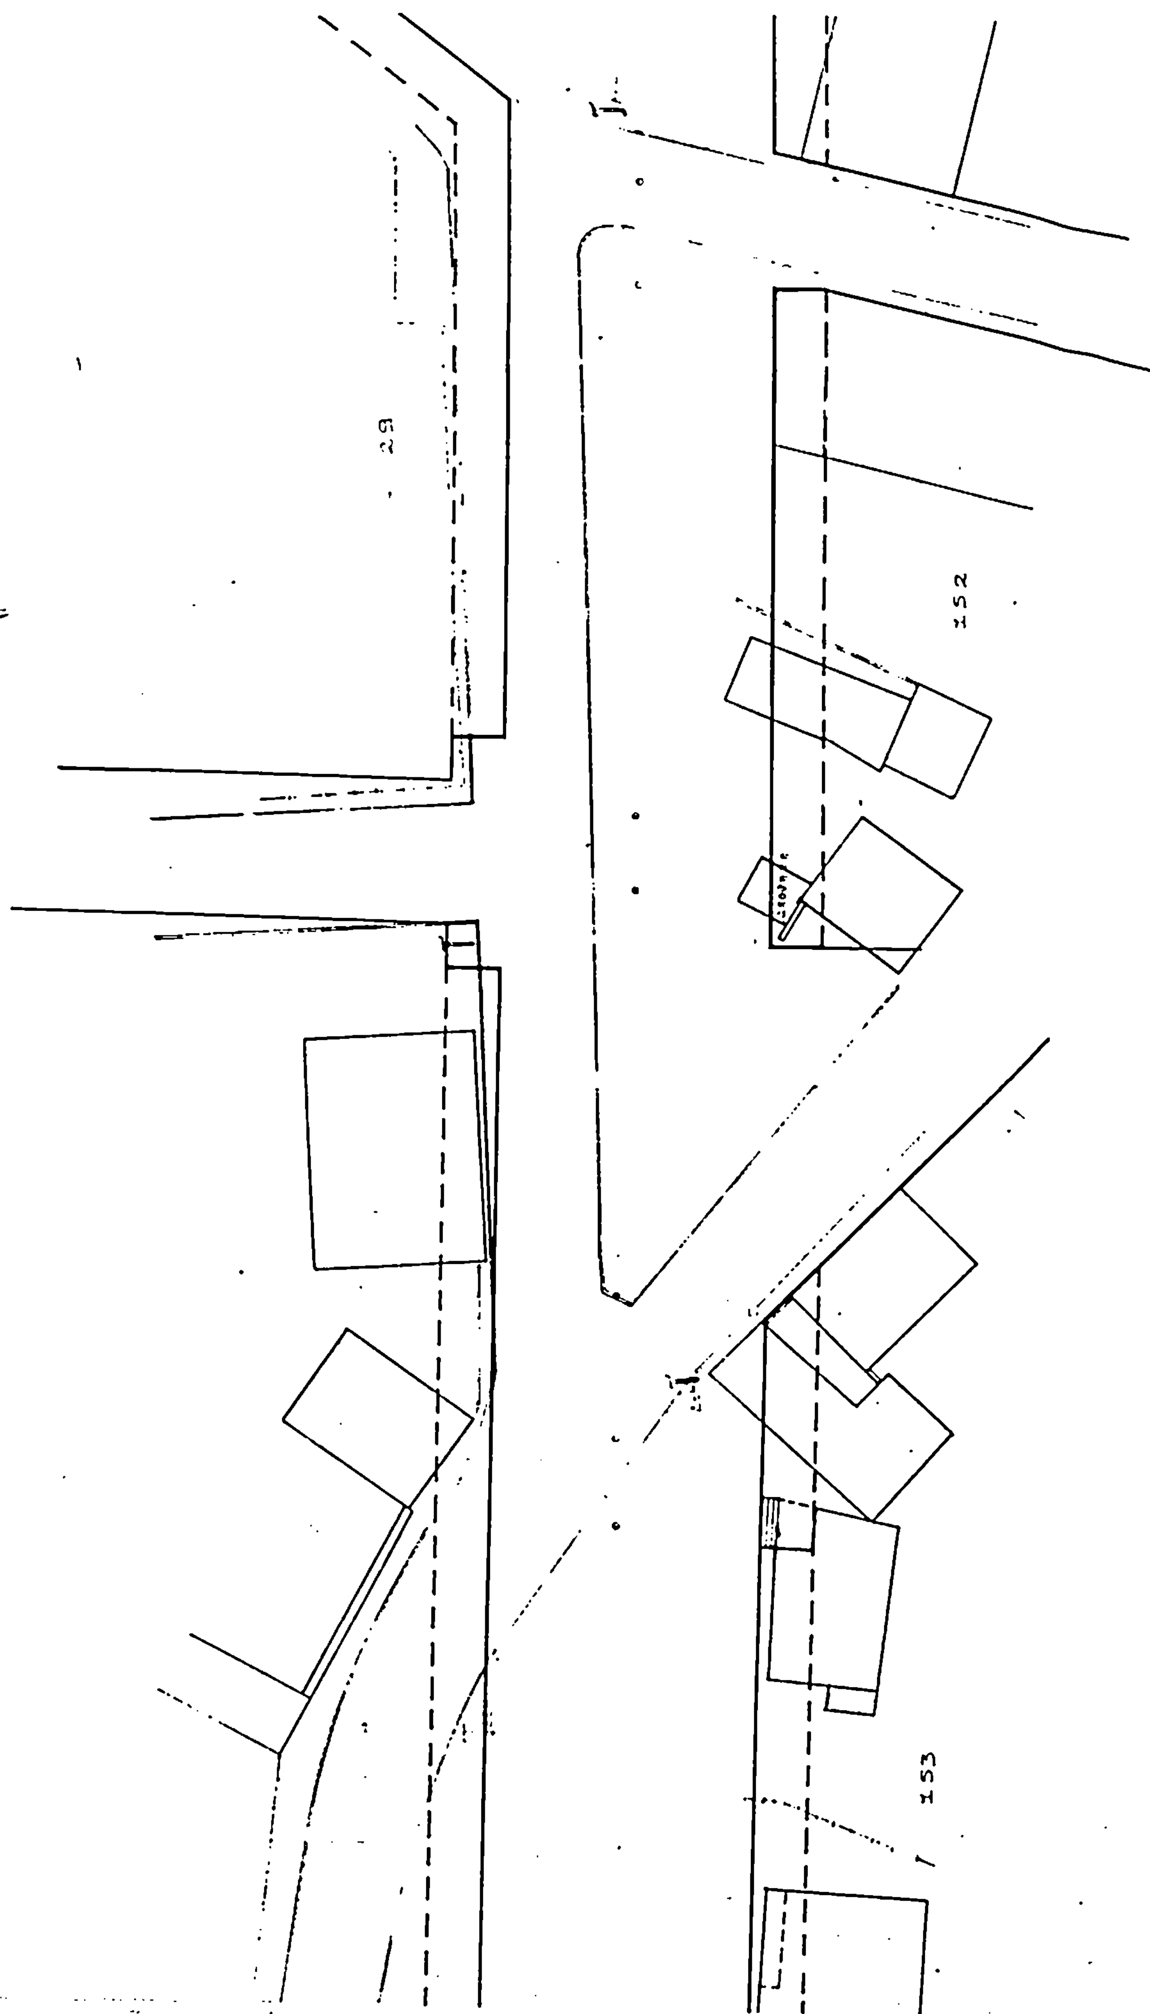
152
153

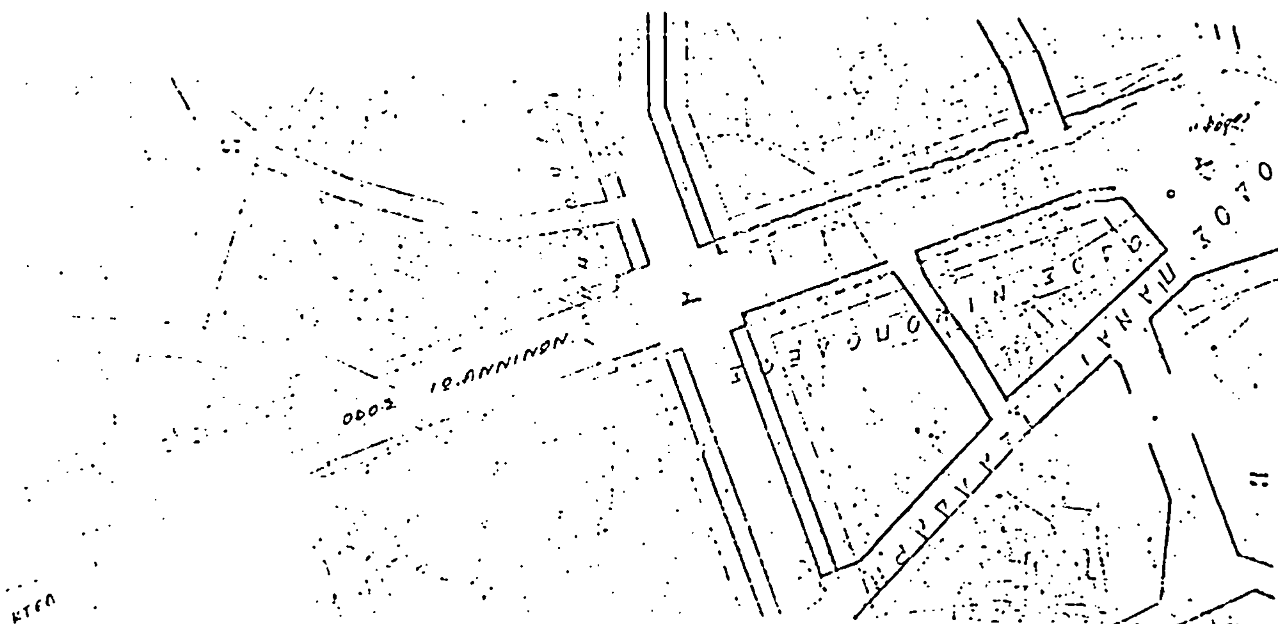
ΟΔΟΣ ΙΩΑΝΝΙΝΩΝ
ΚΤΕΛ

